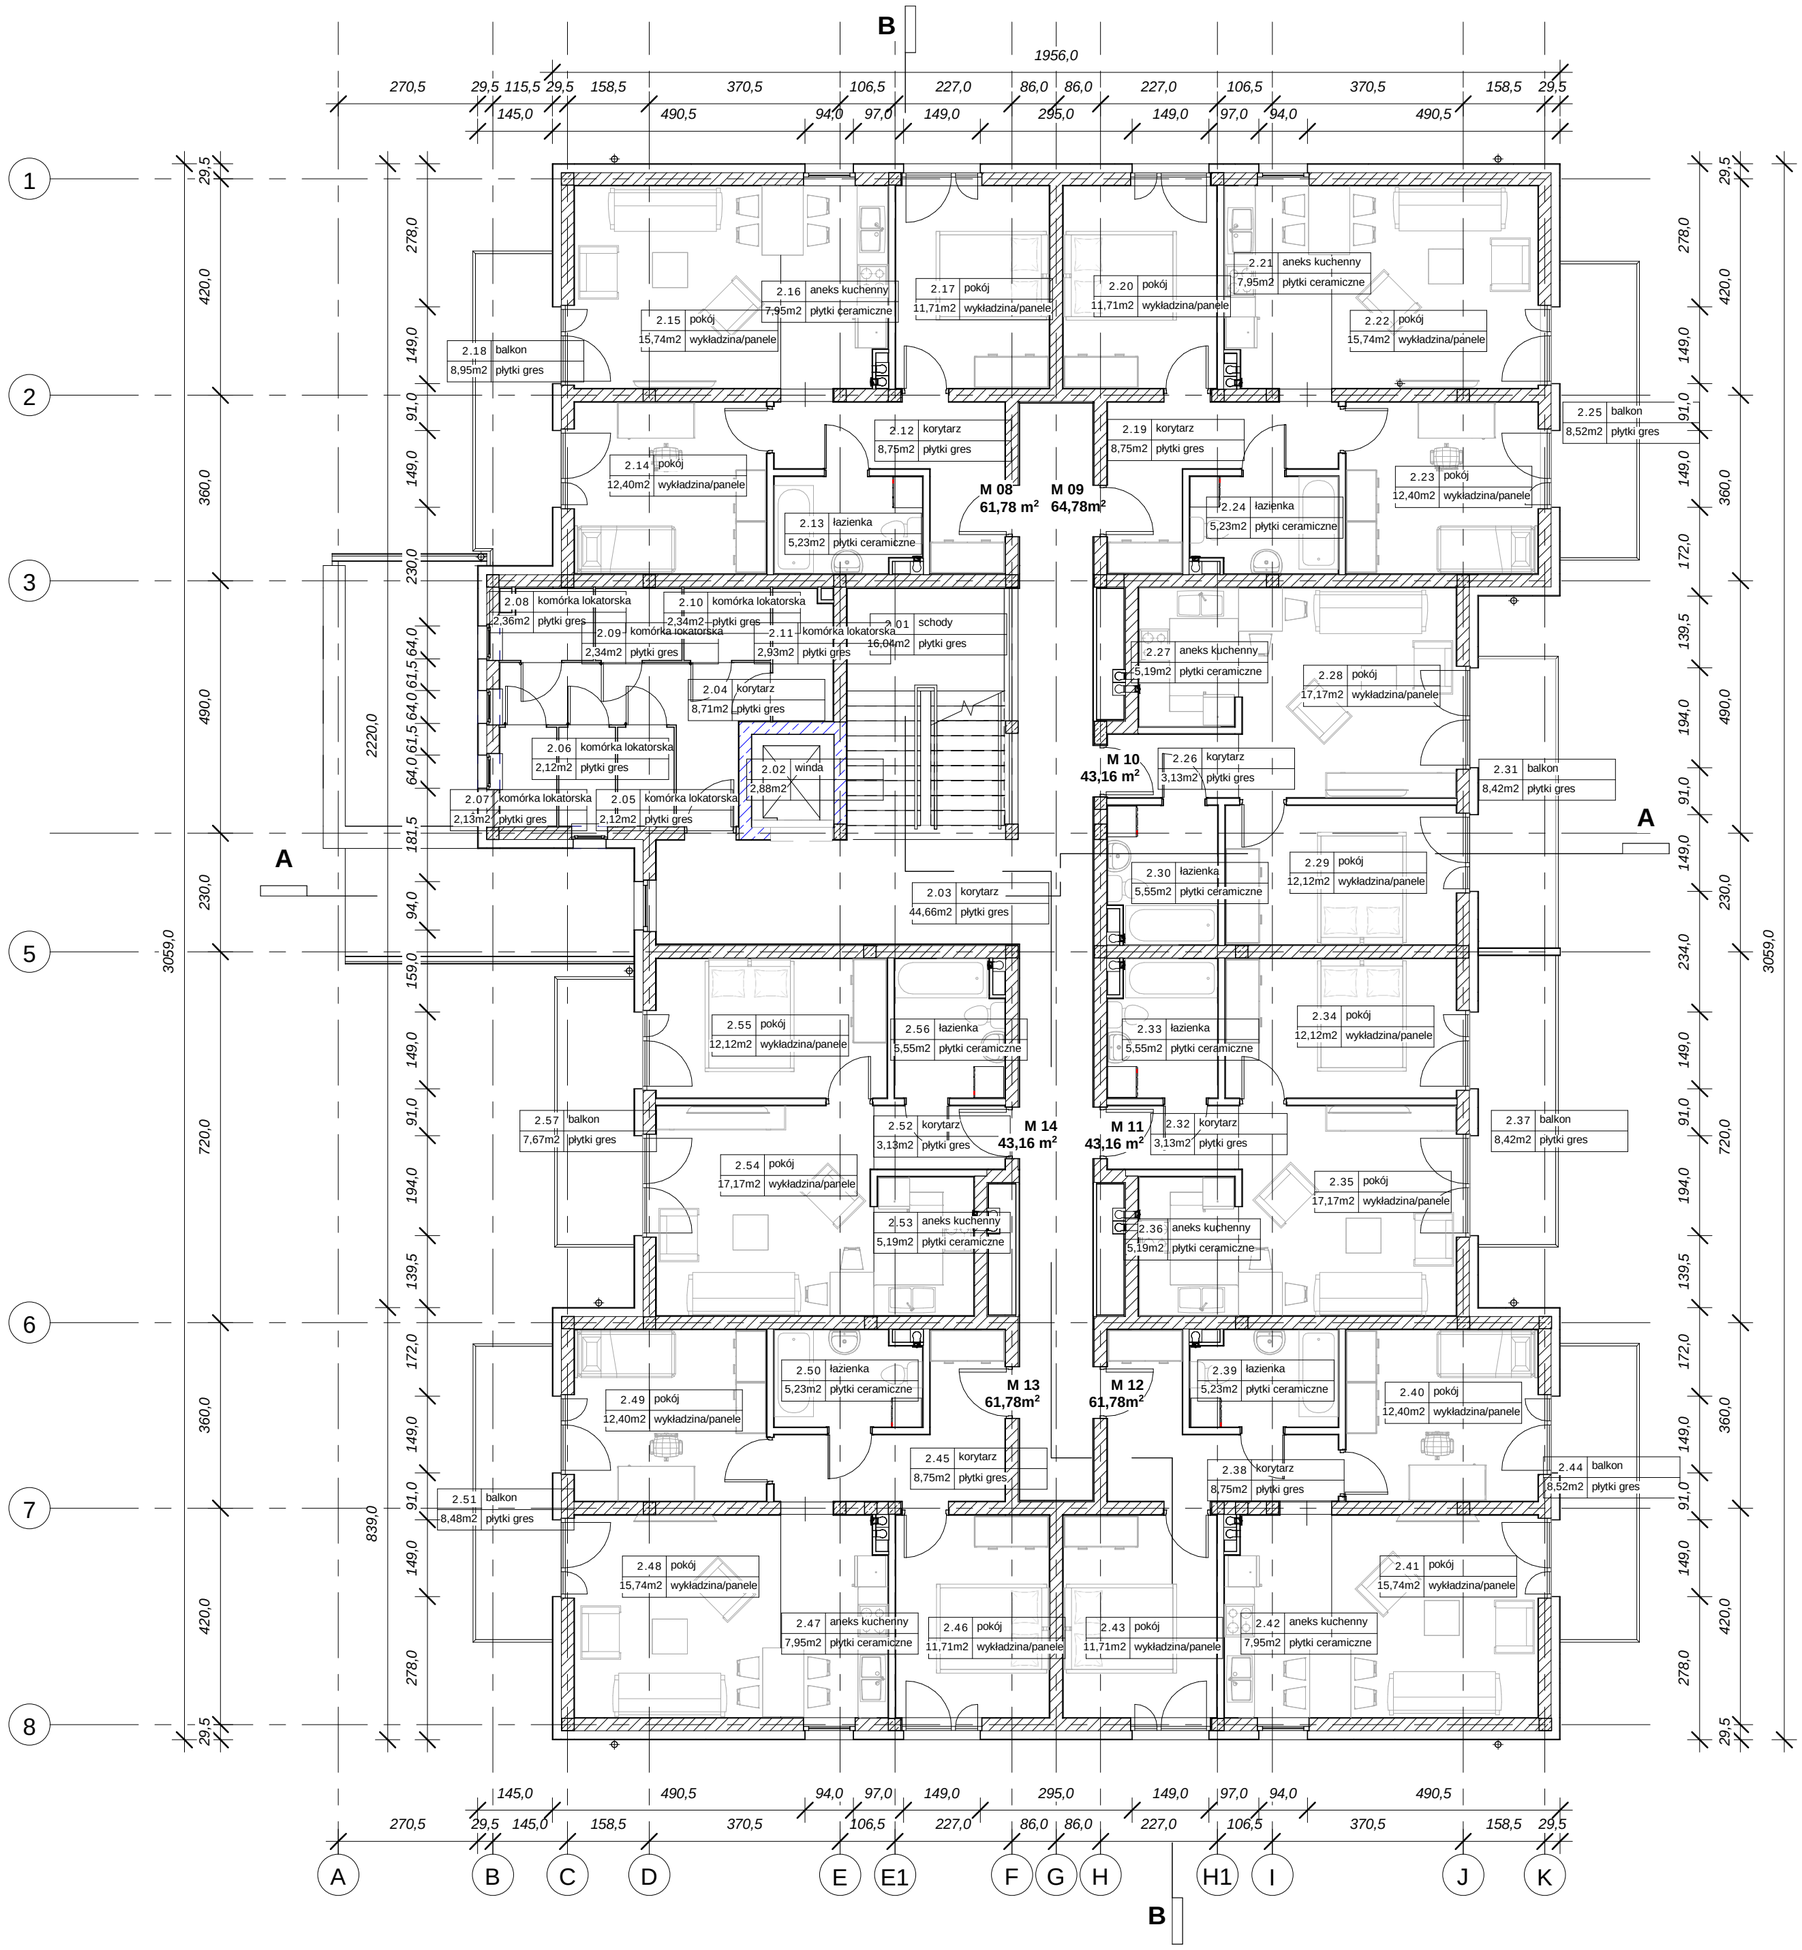

BUDYNEK MIESZKALNY, WIELORODZINNY

adres inwestycji	Sulechów, działka nr 1954/2
inwestor	Społeczna Inicjatywa Mieszkaniowa Sulechów Sp. z o.o.., Zielona Góra, ul. Niecała 2G
branża	ARCHITEKTURA
faza	PROJEKT ARCHITEKTONICZNO-BUDOWLANY
projekt	LCT PROJEKT — LCT Projekt Przemysław Bloch, ul. Naftowa 4 pok.4, 65-705 Zielona Góra
projektant	mgr inż. arch. Krzysztof Jurkowicz, upr. bud. nr LOIA/17/2005/GW
projektant sprawdzający	mgr inż. arch. Anna Zasacka, upr. bud. nr 164/LUOKK/2022

RZUT I PIĘTRA

Skala	Data	
1 : 100	06 2023 R	Nr rys. 02