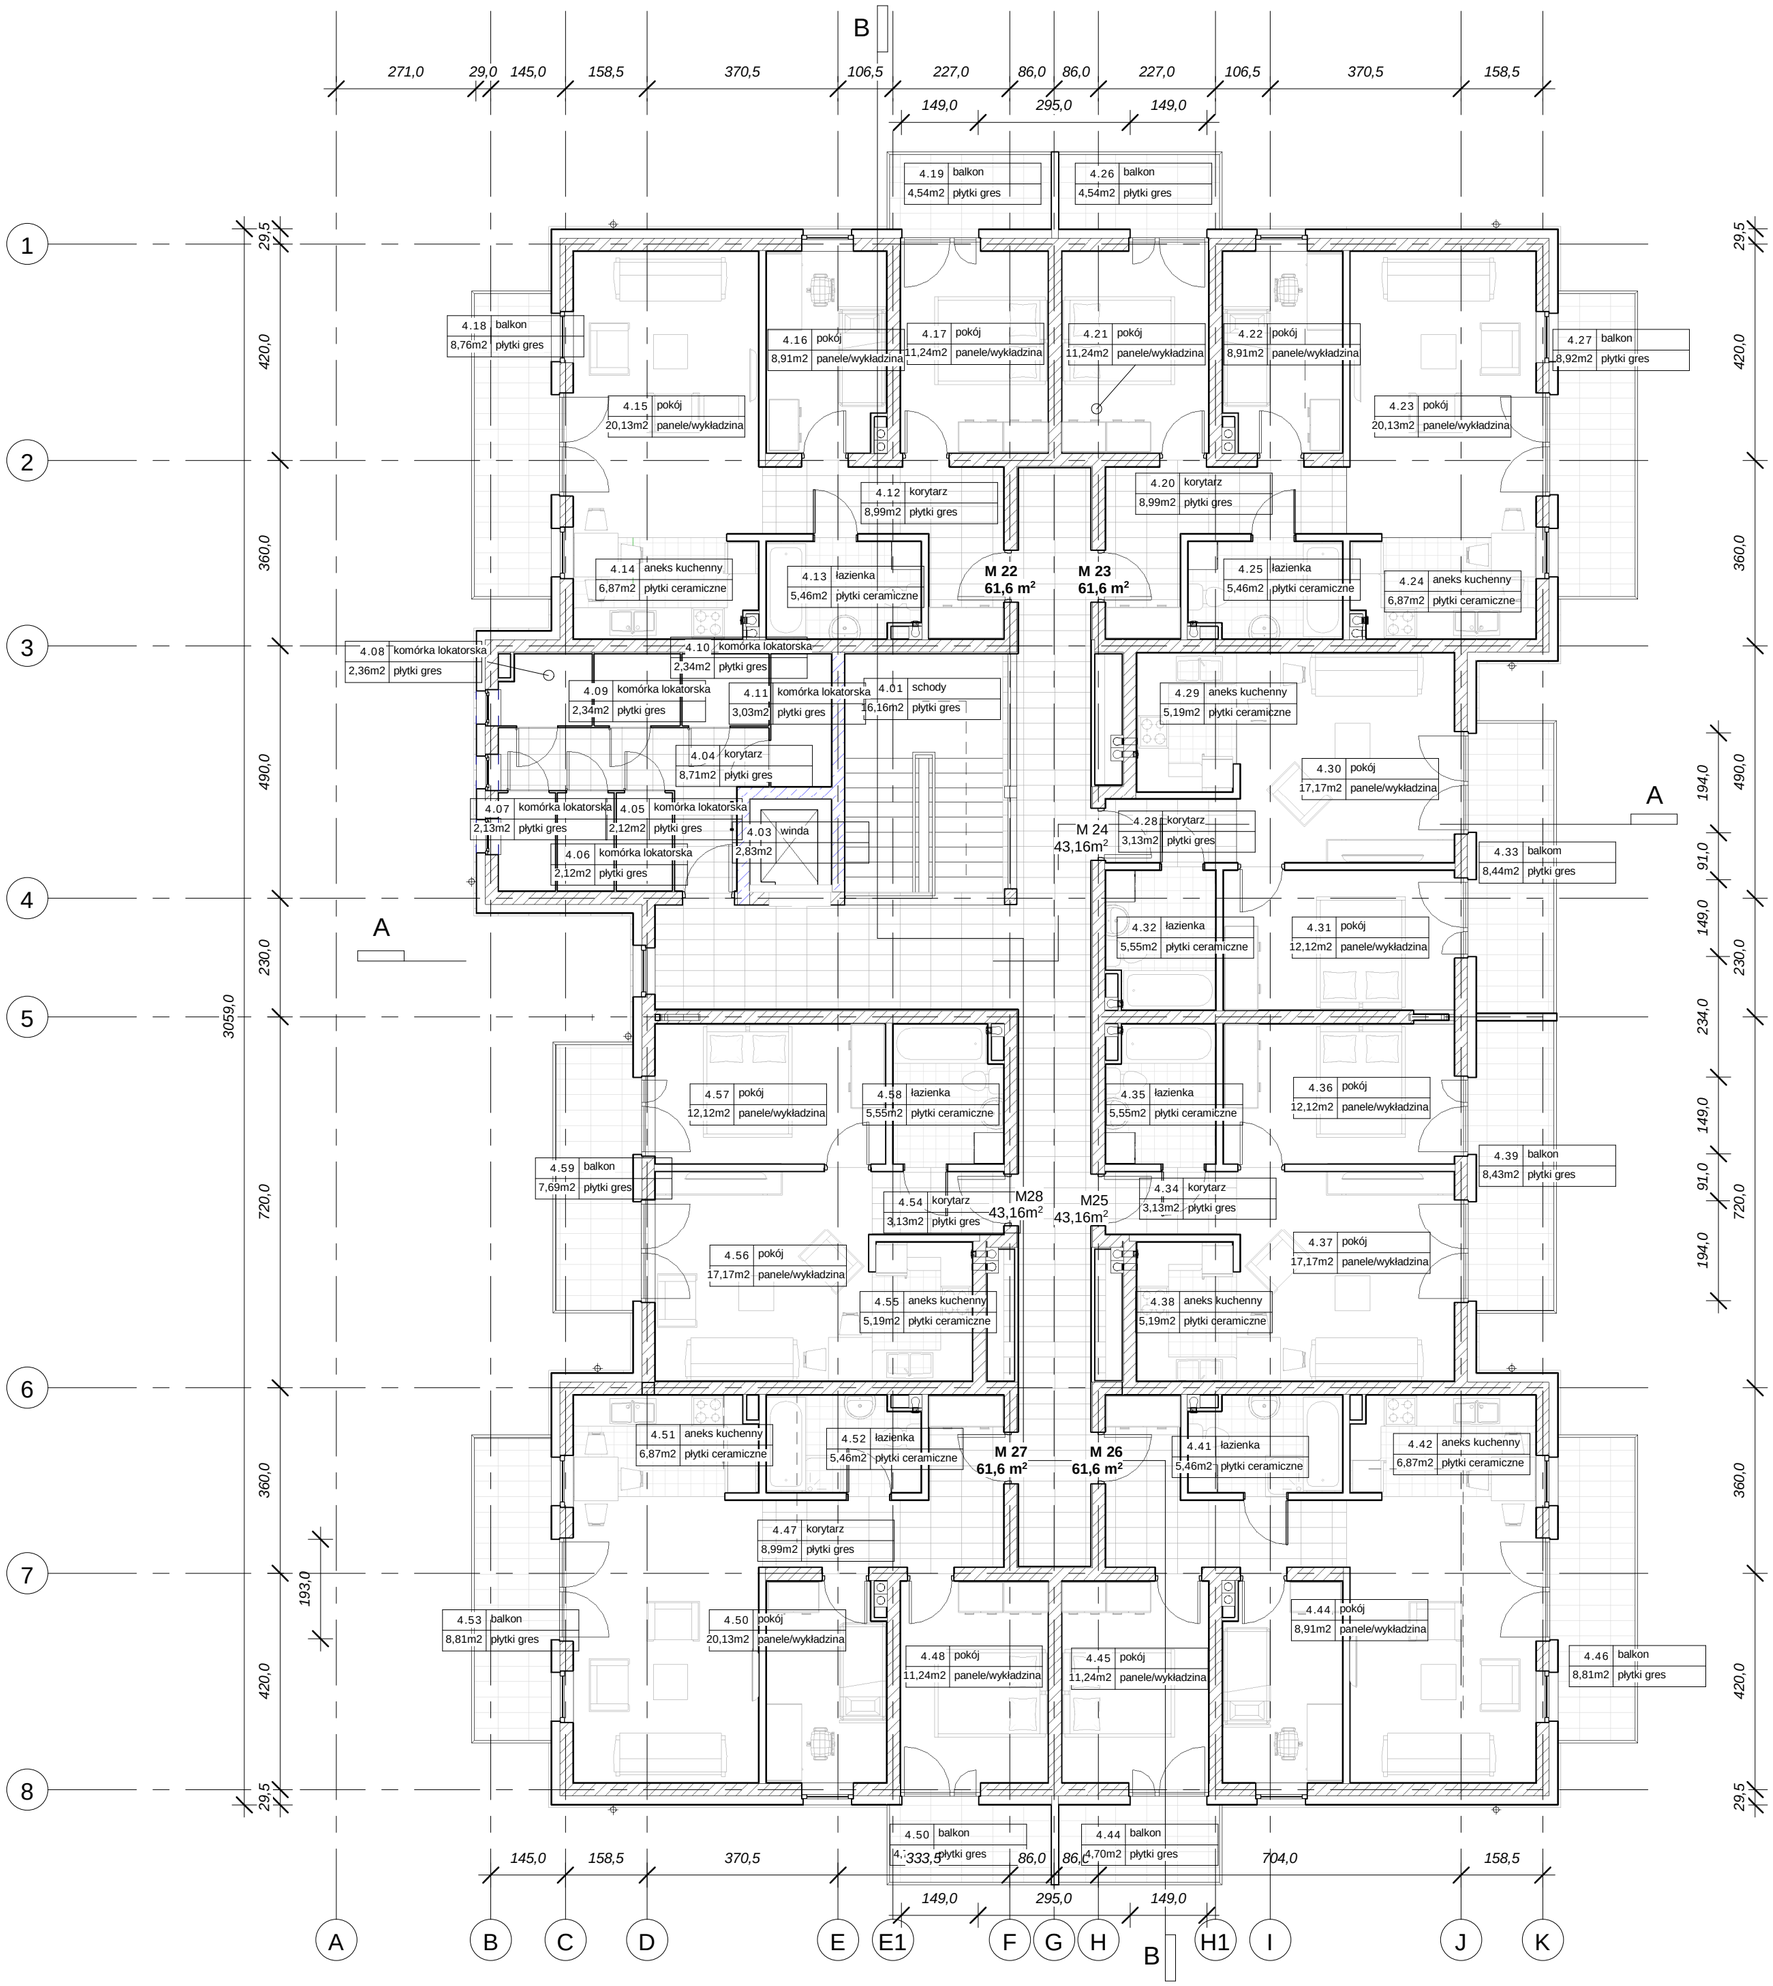


| | |
|---|---|
| BUDYNEK MIESZKALNY, WIELORODZINNY | |
| adres inwestycji | Sulechów, działka nr 1954/2 |
| inwestor | Społeczna Inicjatywa Mieszkaniowa Sulechów Sp. z o.o.., Zielona Góra, ul. Niecała 2G |
| branża | ARCHITEKTURA |
| faza | PROJEKT ARCHITEKTONICZNO-BUDOWLANY |
| projekt | LCT PROJEKT — LCT Projekt Przemysław Bloch, ul. Naftowa 4 pok.4, 65-705 Zielona Góra |
| projektant | mgr inż. arch. Krzysztof Jurkowicz, upr. bud. nr LOIA/17/2005/GW |
| projektant sprawdzający | mgr inż. arch. Anna Zasacka, upr. bud. nr 164/LUOKK/2022 |
| RZUT PODDASZA | |
| Skala 1 : 100 | Data 06 2023 R | Nr rys. 04 |